
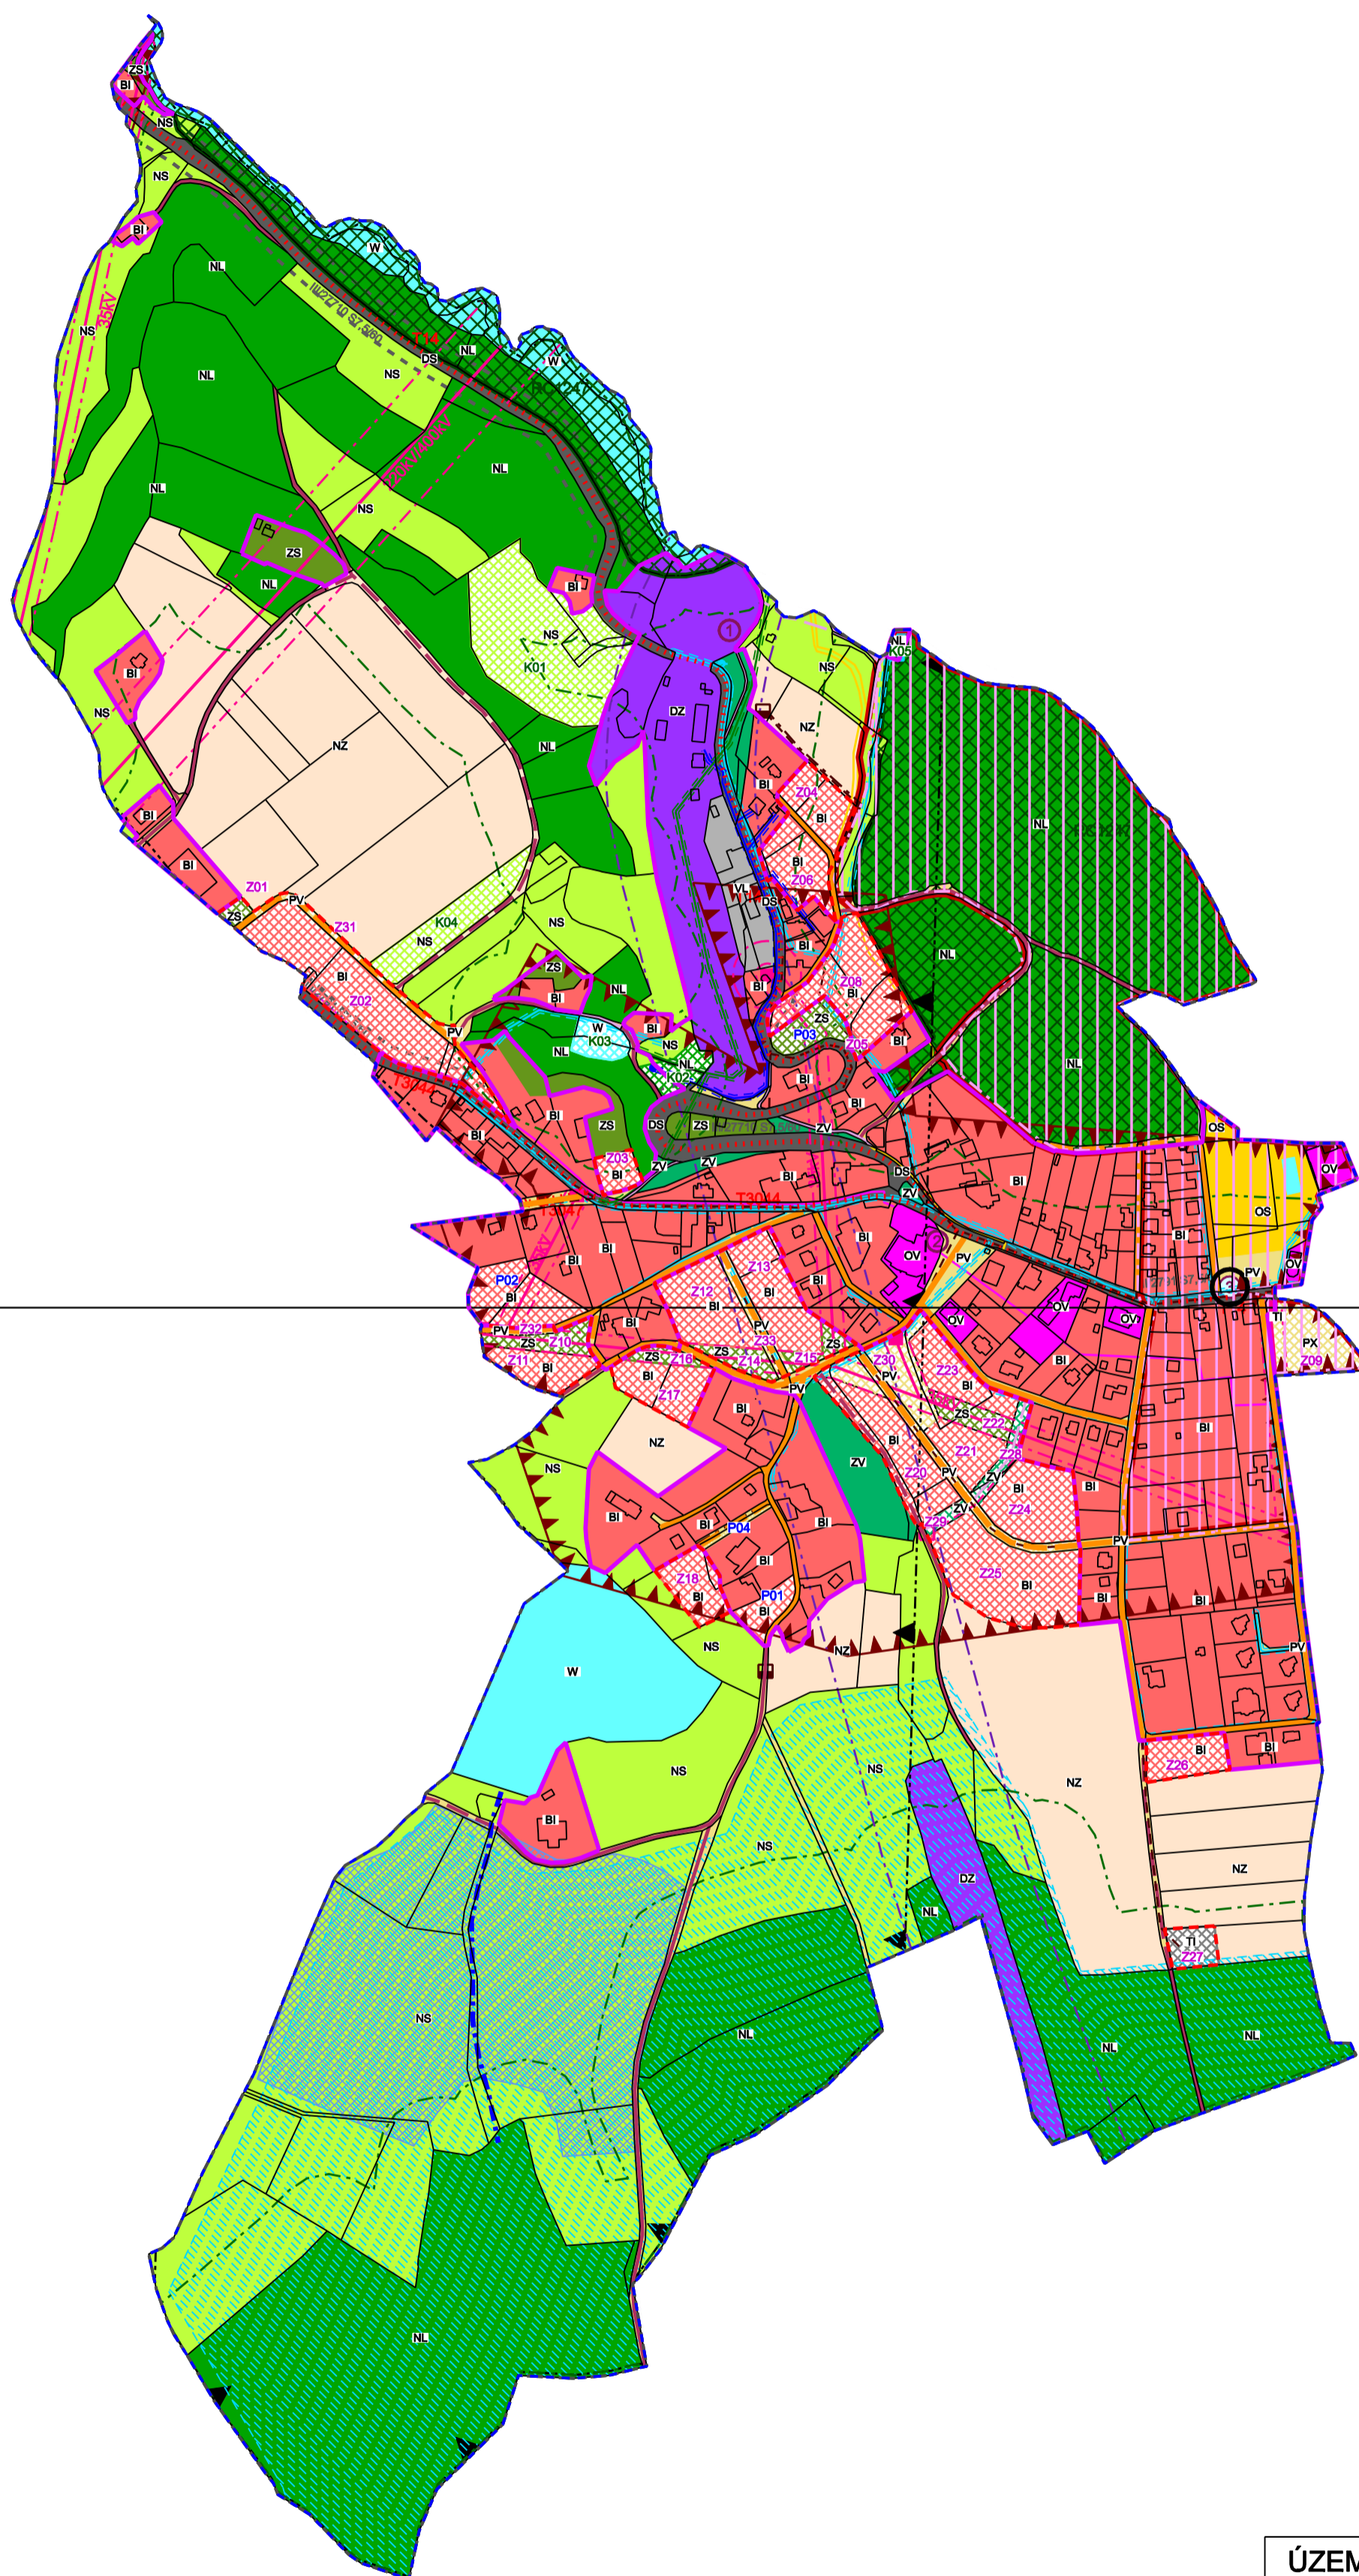


ÚZEMNÍ PLÁN RADIMOVICE KOORDINAČNÍ VÝKRES

M 1 : 5 000

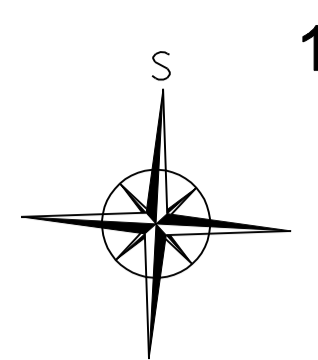

LEGENDA

PLOCHY S ROZDÍLNÝM ZPŮSOBEM VYUŽITÍ

STAV	NÁVRH	POPIS
BI	BI	PLOCHY BYDLENÍ / INDIVIDUÁLNÍ
OV	OV	PLOCHY OBČANSKÉHO VYBAVENÍ
OS	OS	PLOCHY OBČANSKÉHO VYBAVENÍ / TĚLOVÝCHOVNÁ A SPORTOVNÍ ZAŘIZENÍ
VL	VL	PLOCHY VÝROBY A SKLADOVÁNÍ
ZS	ZS	PLOCHY ZELENÉ SOUKROMÉ A VYHRAZENÉ
TI	TI	PLOCHY TECHNICKÉ INFRASTRUKTURY
PV	PV	PLOCHY VEŘEJNÝCH PROSTRANSTVÍ
PX	PX	PLOCHY VEŘEJNÝCH PROSTRANSTVÍ SE SPECIFICKÝM VYUŽITÍM
ZV	ZV	PLOCHY VEŘEJNÝCH PROSTRANSTVÍ / VEŘEJNÁ ZELEN
DS	DS	PLOCHY DOPRAVNÍ INFRASTRUKTURY / SILNIČNÍ
DZ	DZ	PLOCHY DOPRAVNÍ INFRASTRUKTURY / DRAŽNÍ
NZ	NZ	PLOCHY ZEMĚLÉSKÉ
NS	NS	PLOCHY SMÍŠENÉ NEZASTAVĚNÉHO ÚZEMÍ
L	L	PLOCHY LESNÍ
W	W	PLOCHY VODNÍ A VODOHOSPODÁRSKÉ

ÚZEMNÍ SYSTÉM EKOLOGICKÉ STABILITY

Regionální biocentrum symbol	REGIONÁLNÍ BIOCENTRUM
------------------------------	-----------------------

KONCEPCE DOPRAVNÍ INFRASTRUKTURY

Místní komunikace symbol	MÍSTNÍ KOMUNIKACE
Účelové komunikace symbol	ÚČELOVÉ KOMUNIKACE
Pěší komunikace symbol	PĚŠÍ KOMUNIKACE
Cyklotrasy symbol	CYKLOTRASY

KONCEPCE TECHNICKÉ INFRASTRUKTURY

Vysoké napětí včetně OP symbol	VYSOKÉ NAPĚTÍ VČETNĚ OP
Trafo stanice včetně OP symbol	TRAFOSTANICE VČETNĚ OP
Kabel VN symbol	KABEL VN
Veřejný vodovod včetně OP symbol	VEŘEJNÝ VODOVODNÍ ŘAD VČETNĚ OP
Lokální vodovod včetně OP symbol	LOKÁLNÍ VODOVOD VČETNĚ OP
Čerpací stanice včetně OP (vodovod) symbol	ČERPACÍ STANICE VČETNĚ OP (VODOVOD)
Vodojem včetně OP symbol	VODOJEM VČETNĚ OP
Vodní zdroj symbol	VODNÍ ZDROJ
Kanalizační stoka - gravitační symbol	KANALIZAČNÍ STOKA - GRAVITAČNÍ
Kanalizační stoka - výtlač symbol	KANALIZAČNÍ STOKA - VÝTLAK
Čerpací stanice (kanalizace) symbol	ČERPACÍ STANICE (KANALIZACE)
Dešťová kanalizace včetně OP symbol	DEŠŤOVÁ KANALIZACE VČETNĚ OP
Dálkový kabel symbol	DÁLKOVÝ KABEL
Dálkový optický kabel symbol	DÁLKOVÝ OPTICKÝ KABEL
Zařízení navržené ke zrušení symbol	ZAŘÍZENÍ NAVRŽENÉ KE ZRUŠENÍ

LIMITY V ÚZEMÍ

Ochranné pásmo železniční trati symbol	OCHRANNÉ PÁSMO ŽELEZNIČNÍ TRATE
Ochranné pásmo silnice III. třídy symbol	OCHRANNÉ PÁSMO SILNICE III. TŘÍDY
OP letiště symbol	OP LETIŠTĚ
50m od kraje lesa symbol	50m OD KRAJE LESA
Odvodnění půdy / závlaha symbol	ODVODNĚNÍ PŮDY / ZÁVLAHA
Liniová investice do půdy symbol	LINIOVÁ INVESTICE DO PŮDY
OP II. stupně vodního zdroje symbol	OP II. STUPNĚ VODNÍHO ZDROJE
OP národní kulturní památky symbol	OP NÁRODNÍ KULTURNÍ PAMÁTKY
Archeologická naleziště II. kategorie symbol	ARCHEOLOGICKÁ NALEZIŠTĚ II. KATEGORIE
Archeologická naleziště III. kategorie (celé administrativní území) symbol	ARCHEOLOGICKÁ NALEZIŠTĚ III. KATEGORIE (CELÉ ADMINISTRATIVNÍ ÚZEMÍ)

OSTATNÍ INFORMACE

Z01 symbol	OZNAČENÍ ZASTAVITELNÝCH PLOCH
P01 symbol	OZNAČENÍ PŘESTAVBOVÝCH PLOCH
K01 symbol	OZNAČENÍ PLOCH ZMĚN V KRAJINĚ
Architektonický nebo urbanistický významný staveb symbol	PLOCHA ARCHITEKTONICKY NEBO URBANISTICKY VÝZNAMNÝCH STAVEB
Hranice zastavěného území K 30.11.2013 symbol	HRANICE ZASTAVĚNÉHO ÚZEMÍ K 30.11.2013
Zastavitelné plochy symbol	ZASTAVITELNÉ PLOCHY
Hranice katastrálního území symbol	HRANICE KATASTRÁLNÍHO ÚZEMÍ
Hranice řešeného území symbol	HRANICE ŘEŠENÉHO ÚZEMÍ
Označení cyklotrasy symbol	OZNAČENÍ CYKLOTRASY
Označení třídy a čísla komunikace symbol	OZNAČENÍ TŘÍDY A ČÍSLA KOMUNIKACE

HODNOTY V ÚZEMÍ

Architektonicky cenné stavby a objekty symbol	ARCHITEKTONICKY CENNÉ STAVBY A OBJEKTY
1 symbol	ŽELEZNIČNÍ VIADUKT
2 symbol	DŮM Č.P. 6
3 symbol	SOUBOR TŘÍ SOCH (sv.VAVŘINCE, sv. JANA NEPOMUCKÉHO, sv.FLORIÁNA)
Nemovitě kulturní památky symbol	NEMOVITĚ KULTURNÍ PAMÁTKY
0 symbol	SOUBOR TŘÍ SOCH (sv.VAVŘINCE, sv. JANA NEPOMUCKÉHO, sv.FLORIÁNA)

ÚZEMNÍ PLÁN RADIMOVICE KOORDINAČNÍ VÝKRES

OBJEDNATEL	Obec Radimovice	
PROJEKTANT	Ing. arch. Vladimír Charvát ATELIER CHARVÁT, s.r.o. Dukelských hrdinů 20, 170 00 Praha 7 - Holešovice	
DATUM ZPRACOVÁNÍ	ČERVEN 2014	ČÍSLO VÝKRESU 5