



ÚZEMNÍ PLÁN RADIMOVICE VÝKRES DOPRAVY A TECHNICKÉ INFRASTRUKTURY

M 1 : 5 000

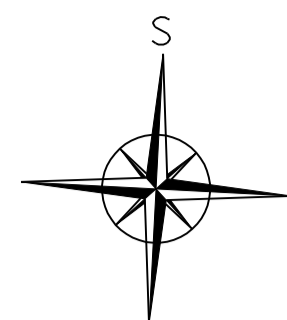

1

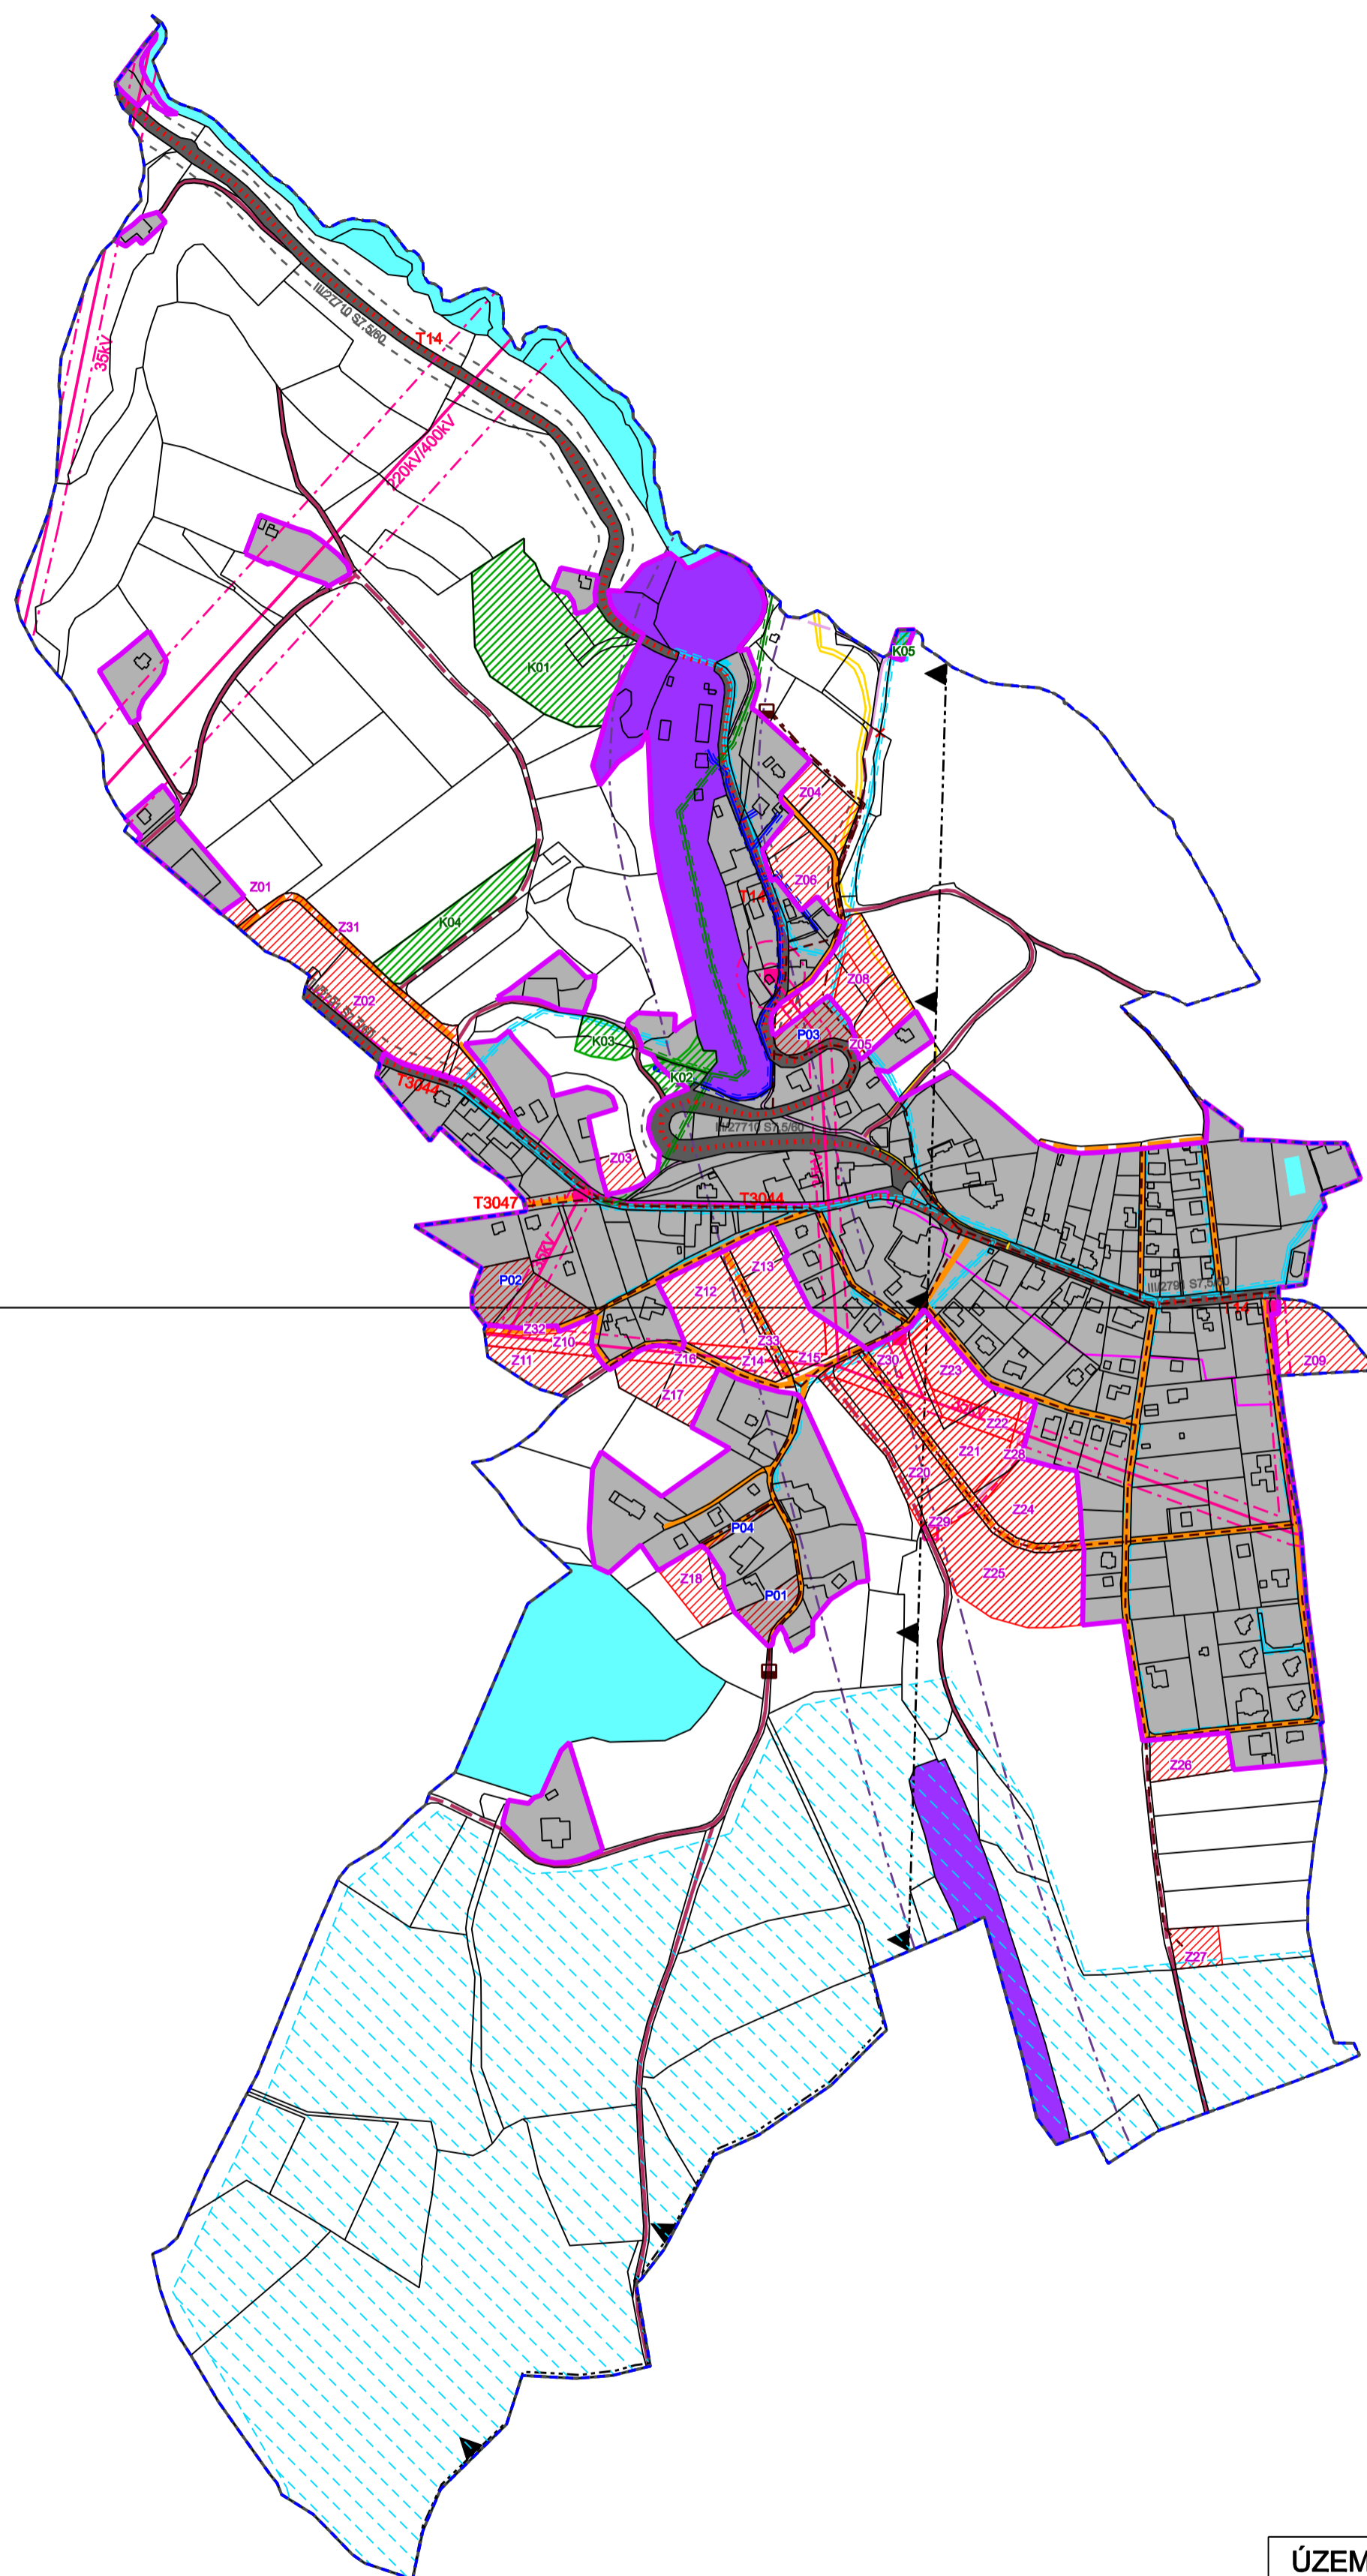

LEGENDA KONCEPCE DOPRAVNÍ INFRASTRUKTURY

| STAV | NÁVRH | |
|------|-------|-----------------------------------|
| | | ŽELEZNIČNÍ TRÁŤ |
| | | SILNICE III. TŘÍDY |
| | | OCHRANNÉ PÁSMO ŽELEZNIČNÍ TRATĚ |
| | | OCHRANNÉ PÁSMO SILNICE III. TŘÍDY |
| | | MÍSTNÍ KOMUNIKACE |
| | | POLNÍ A ÚČELOVÉ KOMUNIKACE |
| | | PĚŠÍ KOMUNIKACE |
| | | CYKLOTRASY |

KONCEPCE TECHNICKÉ INFRASTRUKTURY

| | | |
|--|--|-------------------------------------|
| | | VYSOKÉ NAPĚTÍ VČETNÉ OP |
| | | TRAFOSTANICE VČETNÉ OP |
| | | KABEL VN |
| | | VĚŘEJNÝ VODOVODNÍ ŘÁD VČETNÉ OP |
| | | LOKÁLNÍ VODOVOD VČETNÉ OP |
| | | ČERPAČÍ STANICE VČETNÉ OP (VODOVOD) |
| | | VODOJEM VČETNÉ OP |
| | | VODNÍ ZDROJ |
| | | KANALIZAČNÍ STOKA - GRAVITAČNÍ |
| | | KANALIZAČNÍ STOKA - VÝTLAK |
| | | ČERPAČÍ STANICE (KANALIZACE) |
| | | DEŠŤOVÁ KANALIZACE VČETNÉ OP |
| | | DÁLKOVÝ KABEL |
| | | DÁLKOVÝ OPTICKÝ KABEL |
| | | ZARÍZENÍ NAVRŽENÉ KE ZRUŠENÍ |

OSTATNÍ INFORMACE

| | |
|--|--------------------------------|
| | VODNÍ A VODOHOSPODÁŘSKÉ PLOCHY |
| | HRANICE KATASTRÁLNÍHO ÚZEMÍ |
| | HRANICE ŘEŠENÉHO ÚZEMÍ |
| | ZASTAVĚNÉ ÚZEMÍ K 30.11.2013 |
| | ZASTAVITELNÉ PLOCHY |
| | PLOCHY PŘESTAVBY |
| | PLOCHY ZMĚN V KRAJINĚ |
| | OP LETIŠTĚ |
| | OP II. STUPNĚ VODNÍHO ZDROJE |
| | OZNAČENÍ KOMUNIKACÍ |
| | OZNAČENÍ CYKLOTRAS |

III/2781 S7, S/80

T14

2

ÚZEMNÍ PLÁN RADIMOVICE VÝKRES DOPRAVY A TECHNICKÉ INFRASTRUKTURY

| | | |
|------------------|---|-----------------|
| OBJEDNATEL | Obec Radimovice | |
| PROJEKTANT | Ing. arch. Vladimír Charvát ATELIER CHARVÁT, s.r.o. Dukelských hrdinů 20, 170 00 Praha 7 - Holešovice | |
| DATUM ZPRACOVÁNÍ | ČERVEN 2014 | ČÍSLO VÝKRESU 4 |